


**ALLEGATO A**  
**PLANIMETRIA FABBRICATO**  
Foglio 19 Particella 635 Sub 1

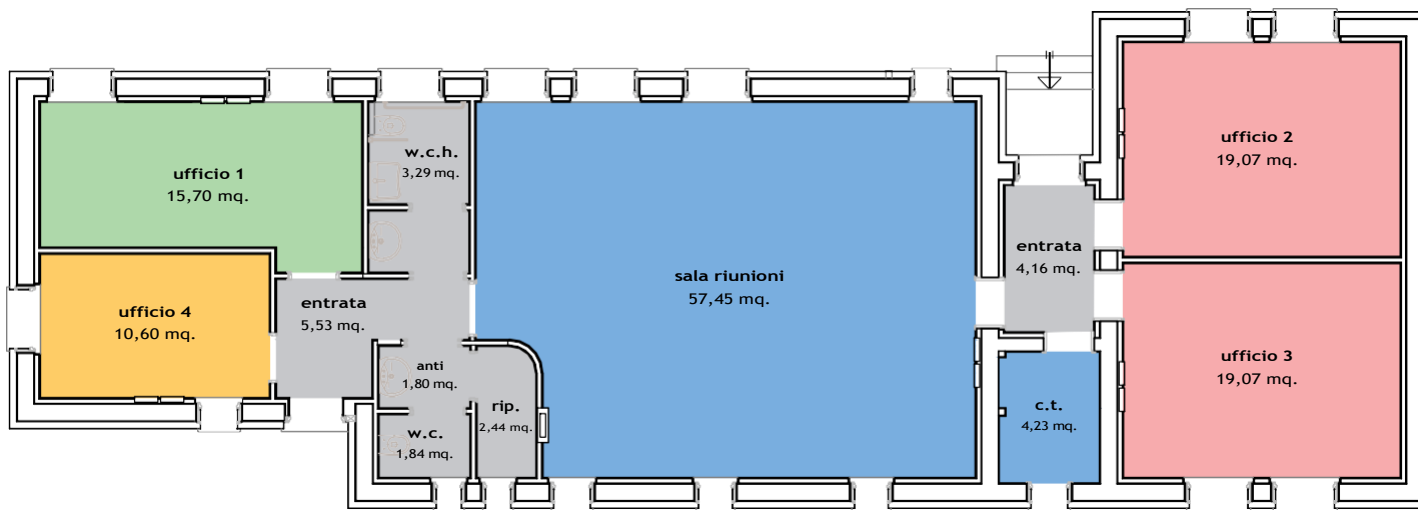

- LEGENDA DESTINAZIONE SPAZI
- LOCALI AD USO DELL'ASSOCIAZIONE  
A.S.D. G.S. LUC BOVOLONE
  - LOCALI AD USO DEL COMUNE
  - LOCALI AD USO DI ALTRA ASSOCIAZIONE
  - LOCALI AD USO DI ALTRA ASSOCIAZIONE
  - SPAZI COMUNI

PIANO TERRA